


HELYISÉGLISTA

- 1 szélfogó kerámia 4,07 m²
- 2 wc kerámia 1,98 m²
- 3 étkező-nappali kerámia 20,67 m²
- 4 konyha kerámia 7,01 m²
- 5 közlekedő kerámia 4,10 m²
- 6 fürdő kerámia 7,11 m²
- 7 szoba, lam.parketta 12,91 m²
- 8 szoba, lam.parketta 10,92 m²
- 9 szoba, lam.parketta 11,48 m²
- 10 szélfogó kerámia 3,52 m²
- 11 wc kerámia 1,71 m²
- 12 étkező-nappali kerámia 20,67 m²
- 13 konyha kerámia 7,05 m²
- 14 közlekedő kerámia 4,10 m²
- 15 fürdő kerámia 7,11 m²
- 16 szoba, lam.parketta 12,91 m²
- 17 szoba, lam.parketta 10,92 m²
- 18 szoba, lam.parketta 11,48 m²

"A" lakás Σ : 80,24 m²
(terasz : 11,62 m²)

"B" lakás Σ : 79,45 m²
(terasz : 12,00 m²)

Épület hasznos alapt. Σ : 159,69 m²

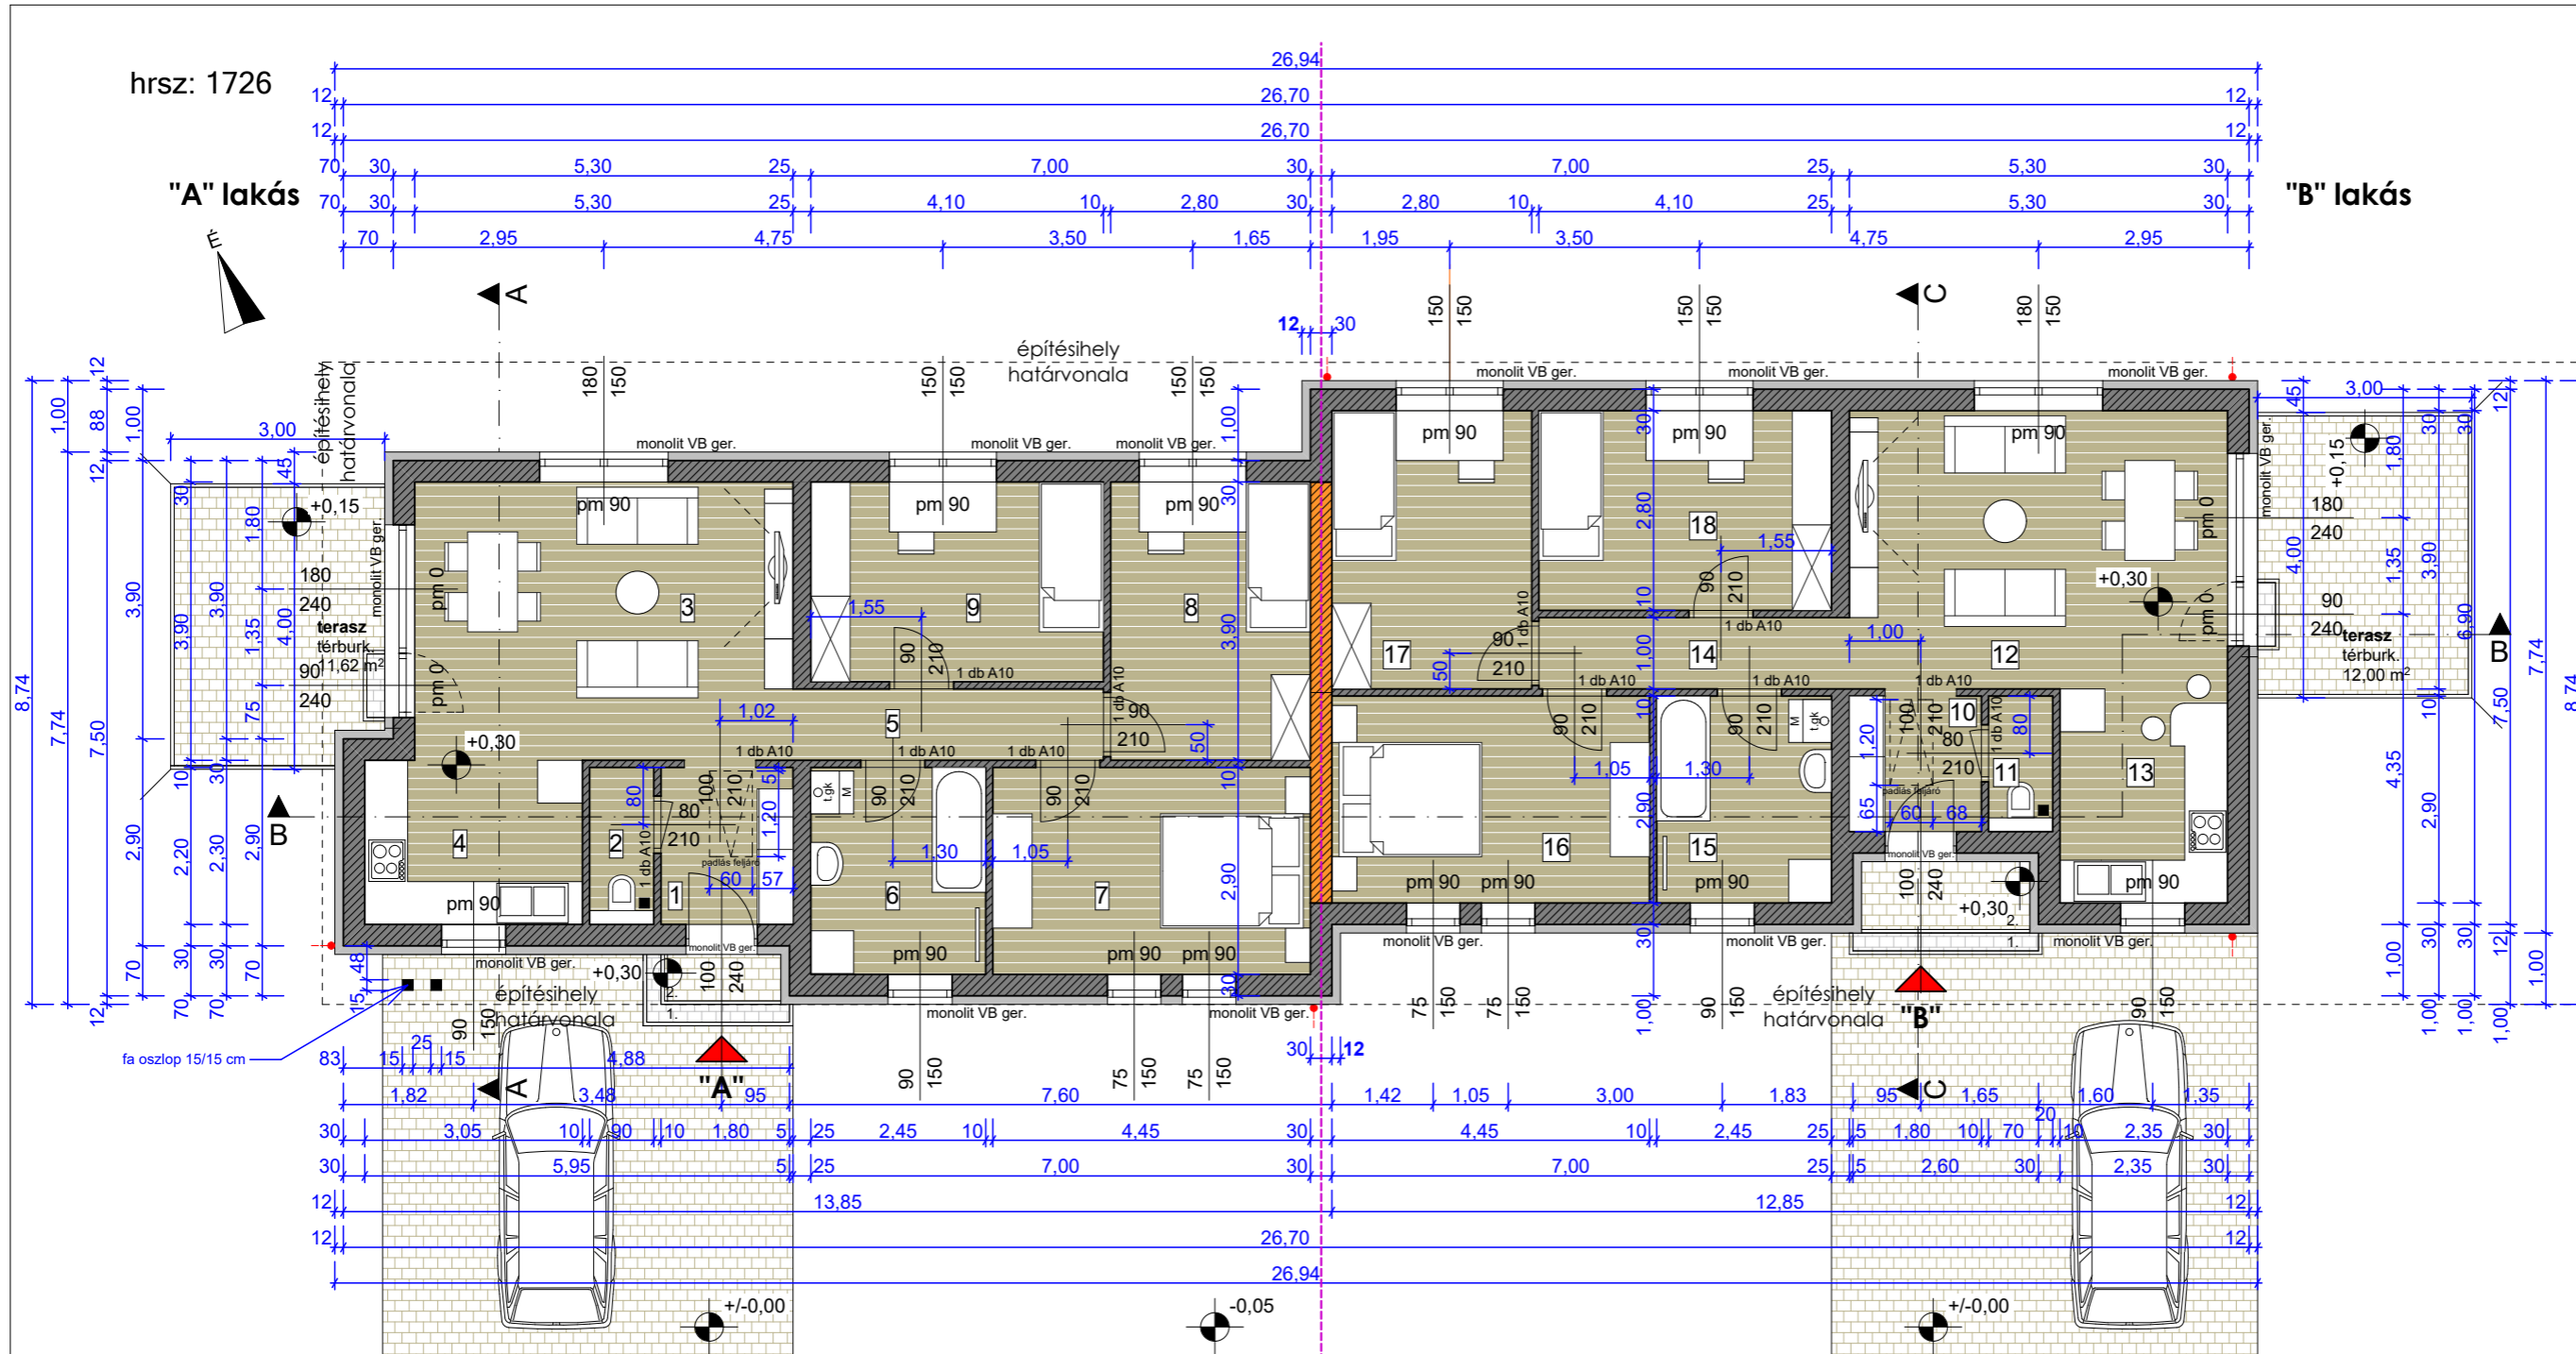

hrs: 1726

"A" lakás

"B" lakás

JELMAGYARÁZAT

- LEIERTHERM 30 N+F 12 CM DRYVIT HŐSZIGETELÉSSEL
- LEIERTHERM 30 N+F
- LEIERTHERM 25 N+F
- LEIERTHERM 10/50 N+F VÁLASZFAL
- YTONG 10 CM GÉPÉSZETI SZERELŐFAL
- DRYVIT HŐSZIGETELÉS
- GÉPI ELSZÍVÁSOS SZELLŐZÉS
- ESŐCSATORNA
- A 10 POROTHERM A 10 -ES ÁTHIDALÓ
- A 12 POROTHERM A 12 -ES ÁTHIDALÓ
- SILKA HANGGÁTLÓ FAL 30 CM

TERV MEGNEVEZÉSE Kétlakásos lakóépület egyszerű bejelentési terve		2018. október	
HELYSZÍN 9224 Rajka , Hrsz.: 1726			
TERV MEGNEVEZÉSE alaprjz m 1_100	E.04	LÉPTÉK M_1:100	
ÉPÍTETŐ LAJTA-GREEN Kft. 9200 Mosonmagyaróvár, Győri-kapu utca 7. tetőtér 13.		ÉPÍTETŐ KÉPVISELŐJE	
ÉPÍTÉSZ TERVEZŐ N-Plan Építésziroda Kft. - Csaplár György / okl. építészmémők 9181 Kímle, Iskola u. 25. É 08-0525		ALÁÍRÁS	